

施工例
No.009
福山市芦田町
築57年
2階建て
54坪
E様邸



代々受け継ぐ思い出の場所。

子供の成長に思いを込めた、まるごとリフォーム



After

家事室を通り抜けると現れるキッチンは、お洗濯、お片付け、子供のお勉強コーナーなど、全てが見渡せる位置へレイアウト。



After

断熱性を向上させる必要がある部屋のみサッシを交換。まだ使えるサッシはしっかり活用しながらコストダウンに成功しました。



After

大空間でありながら、集中できる書斎コーナー。奥様やお子様へも、それぞれの目的に応じたコーナーをご提案。




After

中央に位置する間仕切りを撤去。階段も緩やかになるようご提案。



リフォームの動機

生活スタイルの変化と子供の成長に合わせた、住みやすい快適な家を希望。想像もしていなかつたテラスの活用や思い切った大空間の提案と、適材適所のコスト配分で予算に応じたリフォームが出来る事がきっかけでした。

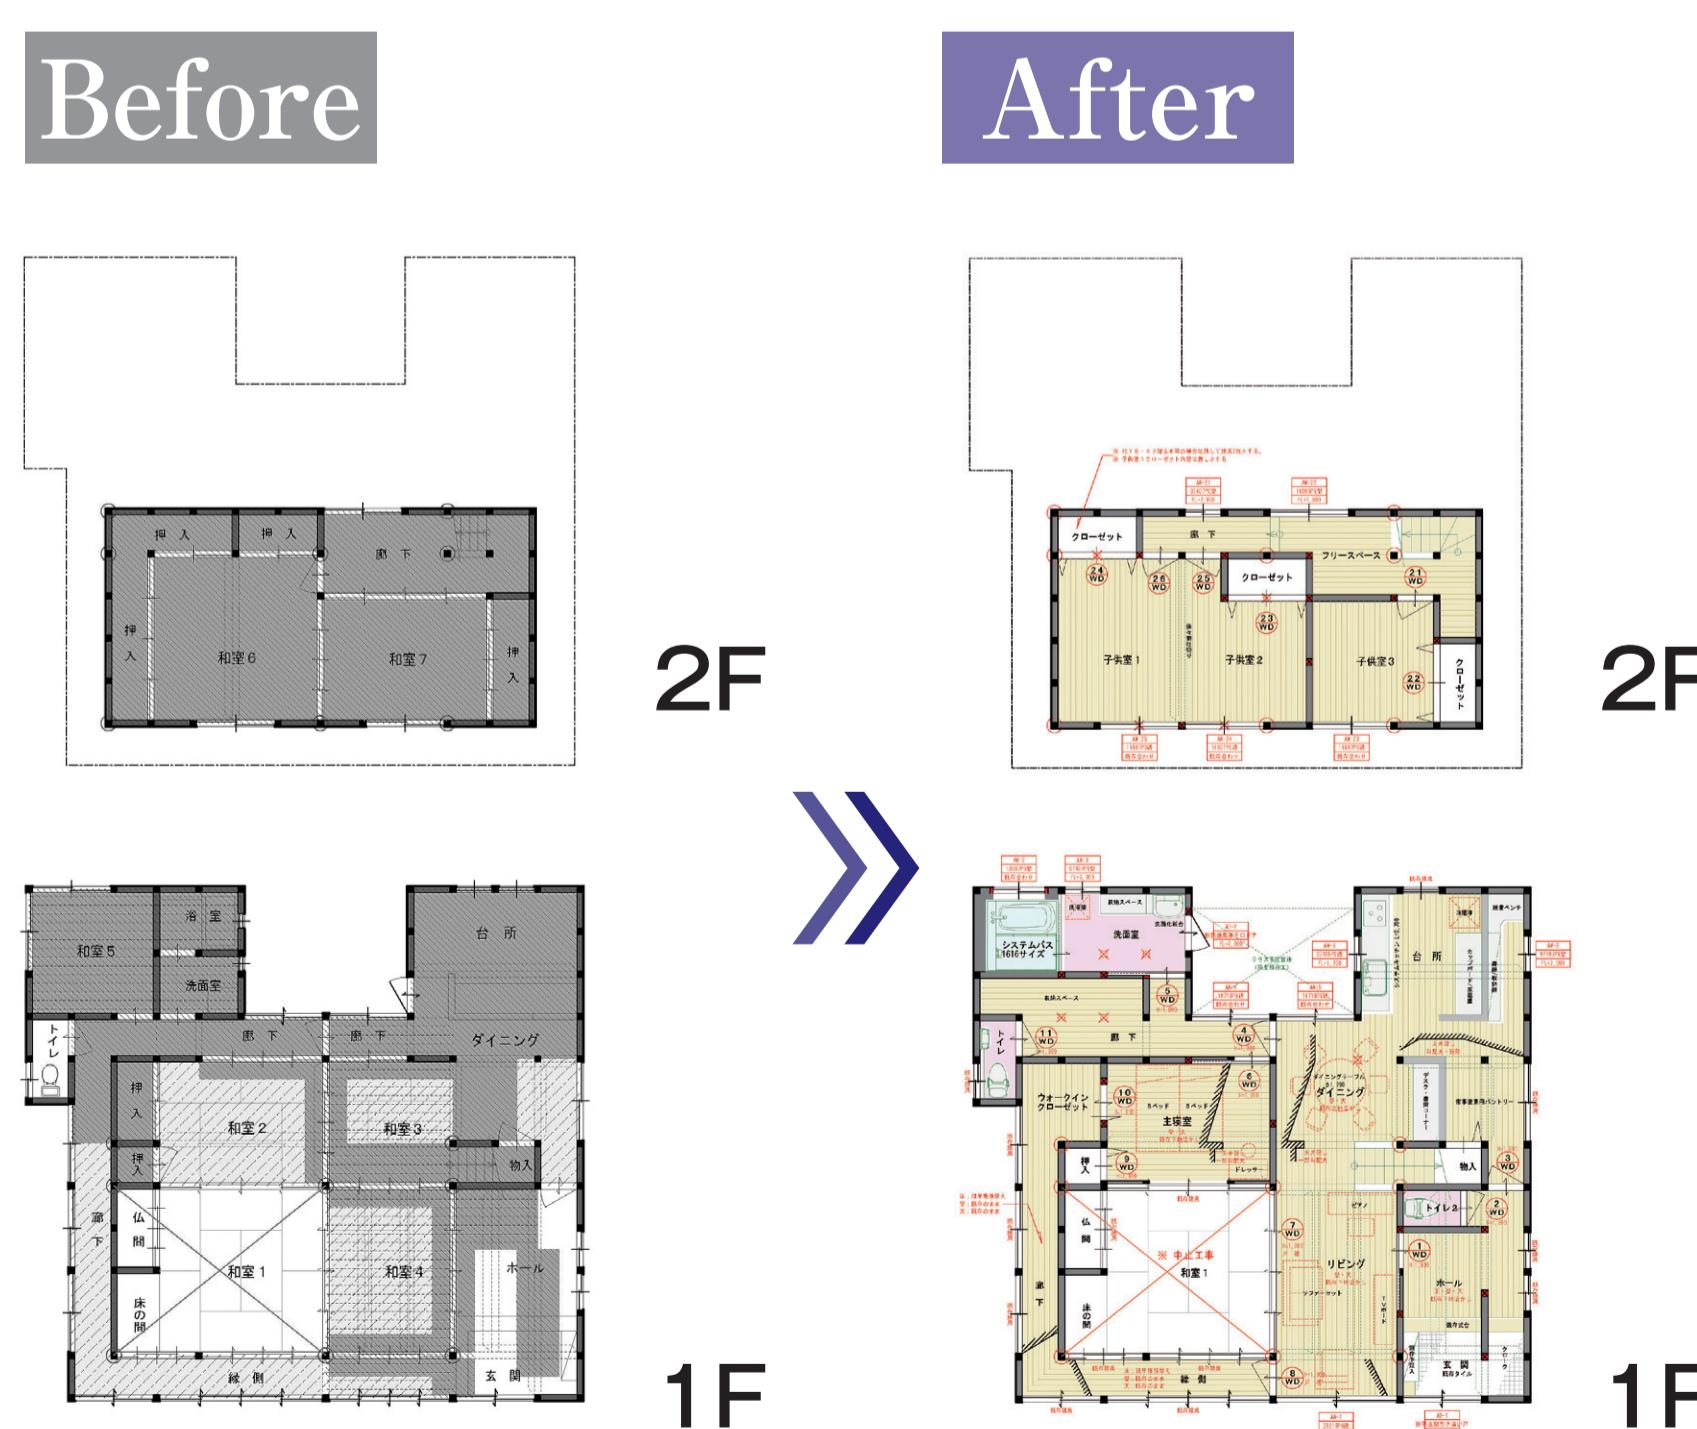

After

リビング天井は昔の趣を活かした踏み天井。新旧が織りなすクラシカルでモダンなインテリア。